





กลุ่มออกแบบเพื่อกลุ่มเป้าหมายพิเศษ
สำนักงานปลัดกระทรวงการพัฒนาสังคมและความมั่นคงของมนุษย์

ปรับปรุงช่อมแซมห้องกิจกรรม
สถานคุ้มครองและพัฒนาอาชีพบ้านเกร็ดตระการ กรุงเทพมหานคร
กรมการศึกษานอกโรงเรียน กระทรวงการพัฒนาสังคมและความมั่นคงของมนุษย์



แบบเลขที่ พม.69004

จำนวน 14 แผ่น

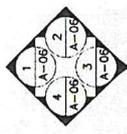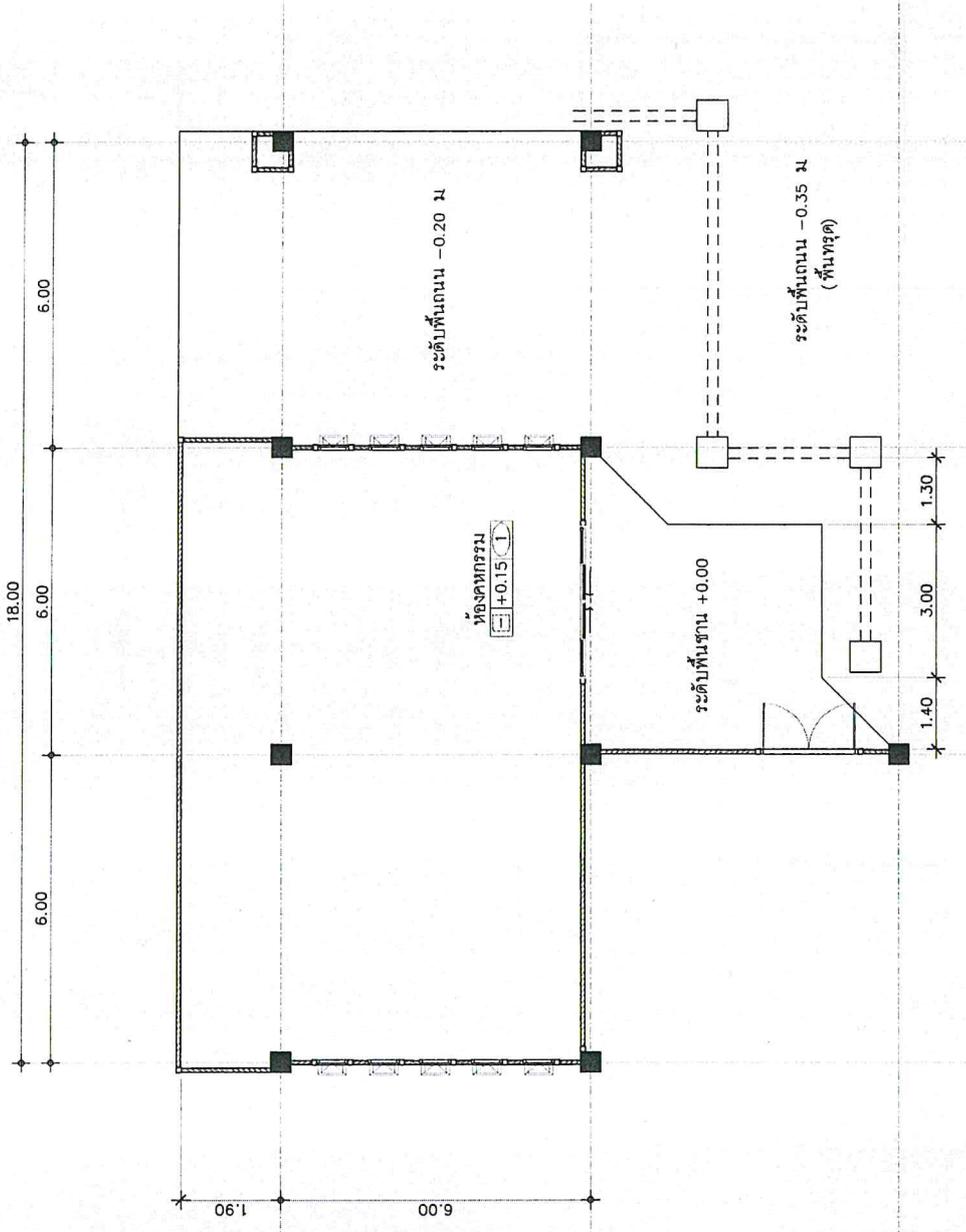


ผังห้องคหกรรมก่อนปรับปรุง
มาตราส่วน 1 : 100

 สำนักงานปลัดกระทรวงฯ กระทรวงศึกษาธิการและวัฒนธรรม	ปรับปรุงห้องแม่พิมพ์ห้องคหกรรม สถานคุ้มครองและพัฒนาอาชีพบ้านเกร็ดระการ กรุงเทพฯ กรมรมกิจการสตรีและสถาบันครอบครัว กลุ่มออกแบบเพื่อกลุ่มเป้าหมายพิเศษ สำนักงานปลัดกระทรวงฯ กระทรวงการพัฒนาสังคมและความมั่นคงของมนุษย์		สัชชว / เขียนแบบ สถาปนิก วิศวกรโยธา	นายสุวิทย์ อินทขันธ์ เจริญพร บัวใหญ่รักษา	นายสุวิทย์ อินทขันธ์ เจริญพร บัวใหญ่รักษา	วิศวกรโยธา วิศวกรโยธา วิศวกรโยธา วิศวกรโยธา	นางสาวศศิสัน ไพโรจน์ นายธนศ อ่อนอุระ นายเกียรติชัย ชิววัฒนาพงศ์	นางสาวศศิสัน ไพโรจน์ นายธนศ อ่อนอุระ นายเกียรติชัย ชิววัฒนาพงศ์	นายณนัทพัล พานทอง วิศวกรโยธา นายณนัทพัล พานทอง วิศวกรโยธา นายณนัทพัล พานทอง	เลขที่แบบ พ.บ. 69004 ตุลาคม 2568 1 : 100 A-04
	นายเกียรติชัย ชิววัฒนาพงศ์ ผู้อำนวยการกลุ่มออกแบบฯ ปฏิบัติราชการแทน ปลัดกระทรวงการศึกษาศาสตร์									

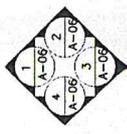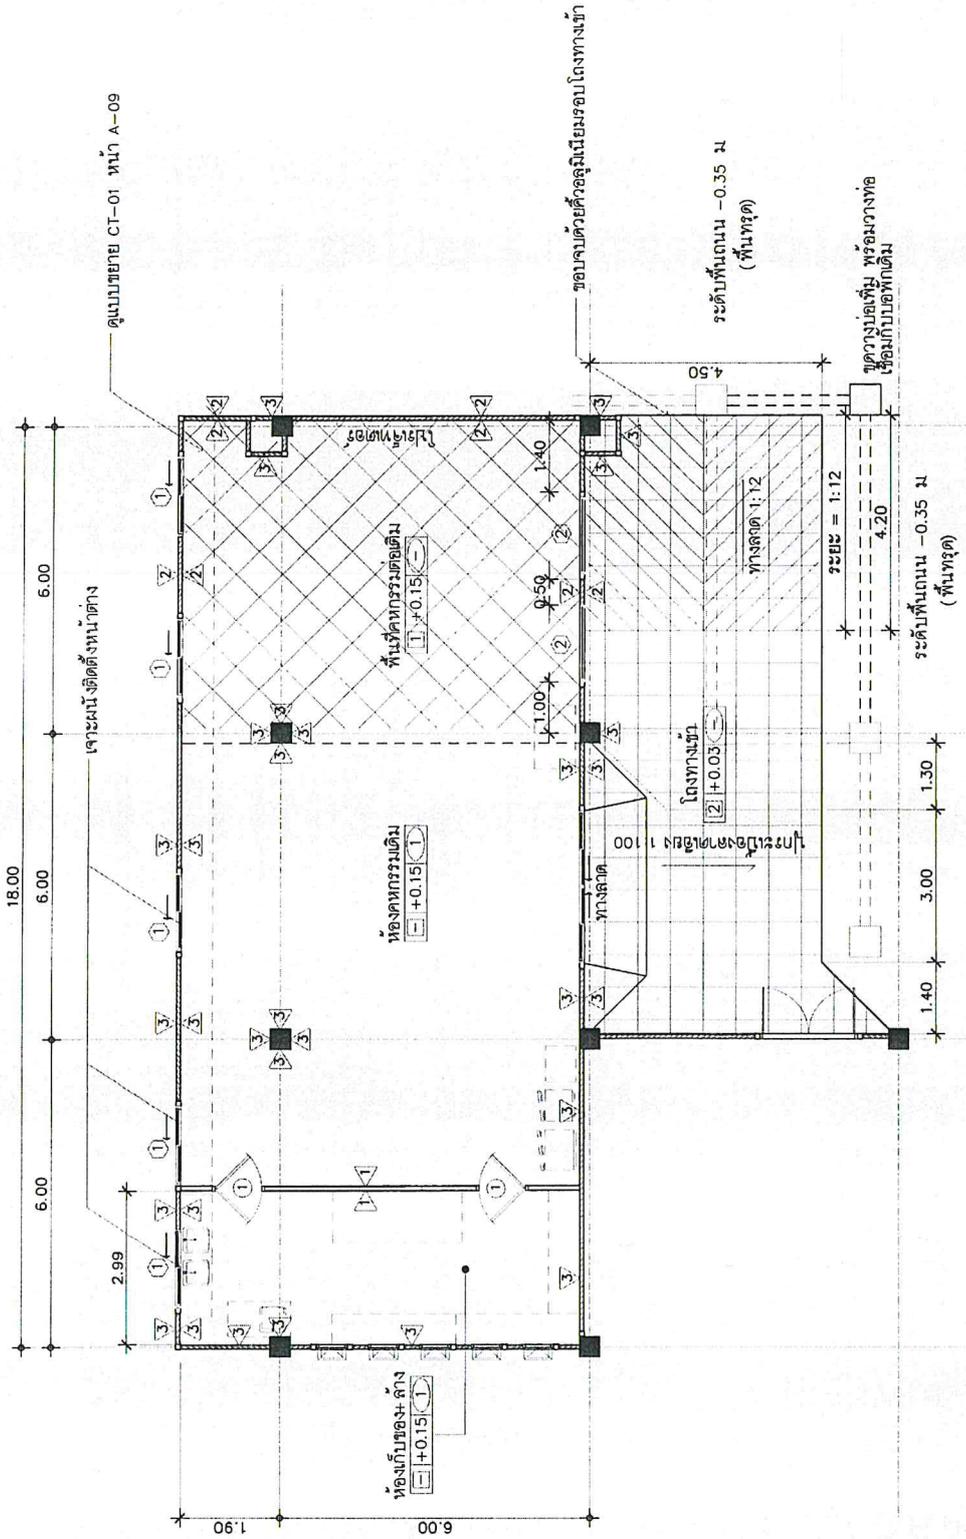


ผังห้องคทกรรมหลังปรับปรุง
มาตราส่วน 1 : 100


 สำนักงานปลัดกระทรวงฯ กระทรวงมหาดไทยและกรมโยธาธิการและผังเมือง	ปรับปรุงซ่อมแซมห้องคทกรรม สถานคุ้มครองและพัฒนาอาชีพบ้านกึ่งตติระการ กรุงเทพฯ กรมกรมกิจการสตรีและสถาบันครอบครัว กลุ่มออกแบบเพื่อกลุ่มเป้าหมายพิเศษ สำนักงานปลัดกระทรวงฯ กระทรวงการพัฒนาสังคมและความมั่นคงของมนุษย์		สัชชา / เขียนแบบ สถาปนิก วิศวกรโยธา	นายสุวิทย์ อินทชัย เอกกรินทร์ บัวใหญ่รักษา นายชินวัตร ศรีชาติ	วิศวกรโยธา วิศวกรโยธา วิศวกรโยธา วิศวกรโยธา	นายสงสารสุดนาร์ ไพรสิงห์วิศวกรโยธา นายธนาต อ่อนอุระ นายเกียรติชัย ชิววัฒนาพงศ์ วิศวกรโยธา	นายณัฏพัทธ์ พานทอง วิศวกรโยธานายณรงค์ศักดิ์ แก้วกระโทก	เลขที่แบบ พว.169004 ตุลาคม 2568 1 : 100 A-05	นายพิเชษฐ อยู่พิล ผู้ช่วยวิศวกรกลุ่มออกแบบฯ บริษัทฯกรมโยธาธิการและผังเมือง
---	--	--	--	---	--	---	---	---	--

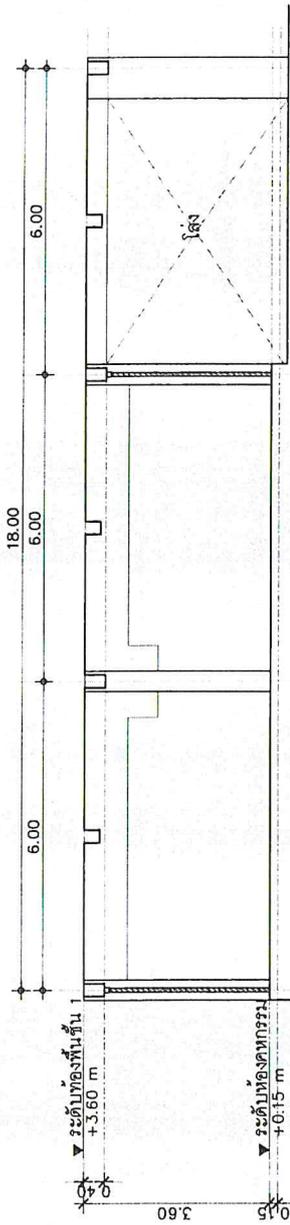


รูปด้าน 1

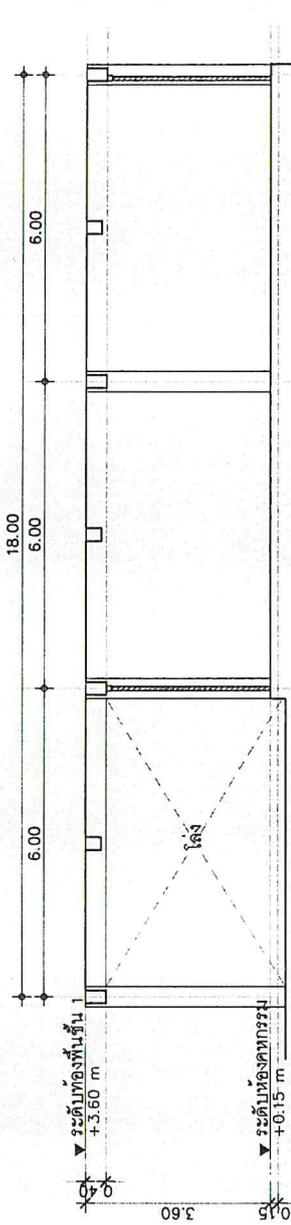


รูปด้าน 3

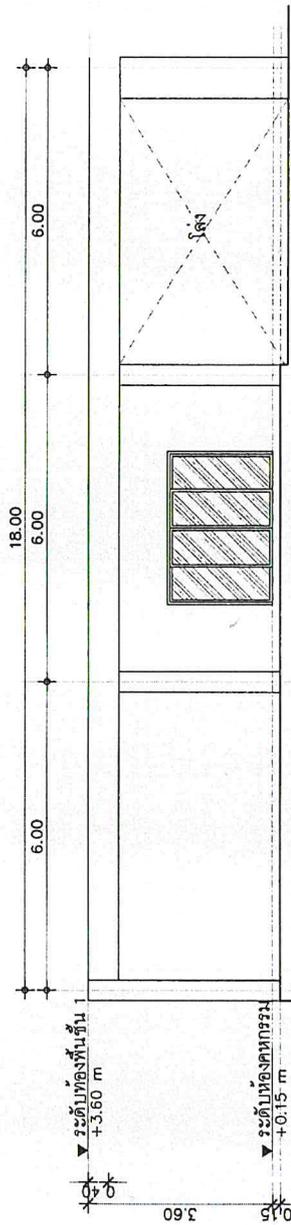

รูปด้าน 5

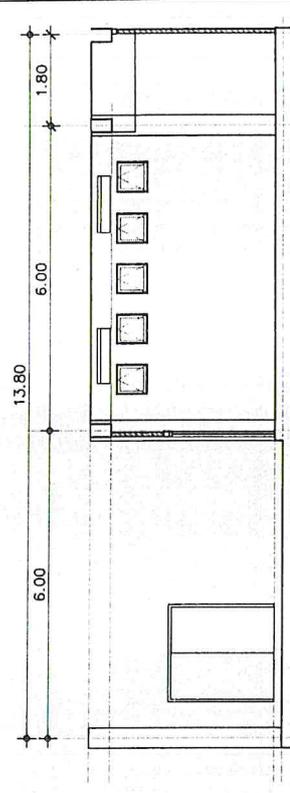

รูปด้าน 4

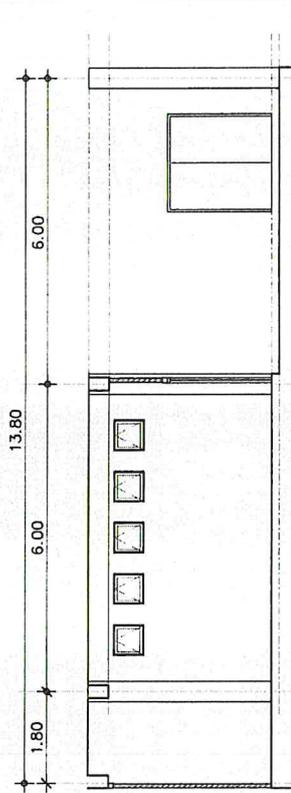

รูปด้าน 2



สำนักงานปลัดกระทรวง
กระทรวงศึกษาธิการ

ปรับปรุงซ่อมแซมห้องคหกรรม
สถานคุ้มครองและพัฒนาอาชีพบ้านเกร็ดระการ กรุงเทพฯ
กรมการศึกษานอกโรงเรียนและสถาบันครอบครัว
กลุ่มออกแบบเพื่อกลุ่มเป้าหมายพิเศษ สำนักงานปลัดกระทรวงฯ
กระทรวงการพัฒนากำลังคนและแรงงานมีฝีมือ

ผู้ตรวจ /
เขียนแบบ
สถาปนิก
วิศวกรโยธา

นายสุปรีดี อินทรเทียม
เอกวิมลพร มีใจบุรุษิกษา
วิศวกรโยธา นายอินวัตร ศรีชาติ


นางสาวรสสุคนธ์ ไพรงสิงห์วิศวกรโยธา
นายธเนศ อ่อนจนะ
วิศวกรโยธา นายวิวัฒน์พงษ์ศิริ วิศวกรโยธา

นายณนทพัทธ์ พานทอง
วิศวกรโยธานายณรงศักดิ์ แก้วกระโทก


นายพิศิษฐ์ อยู่พิล
ผู้อำนวยการศิลปมอดอกแบบฯ
ปฎิบัติราชการตาม ปลัดกระทรวงการพัฒนากำลังคน

รูปด้านก่อนปรับปรุง
มาตราส่วน 1 : 100

เลขที่แบบ
พ.ม. 69004
ตุลาคม 2568
1 : 100
A-06

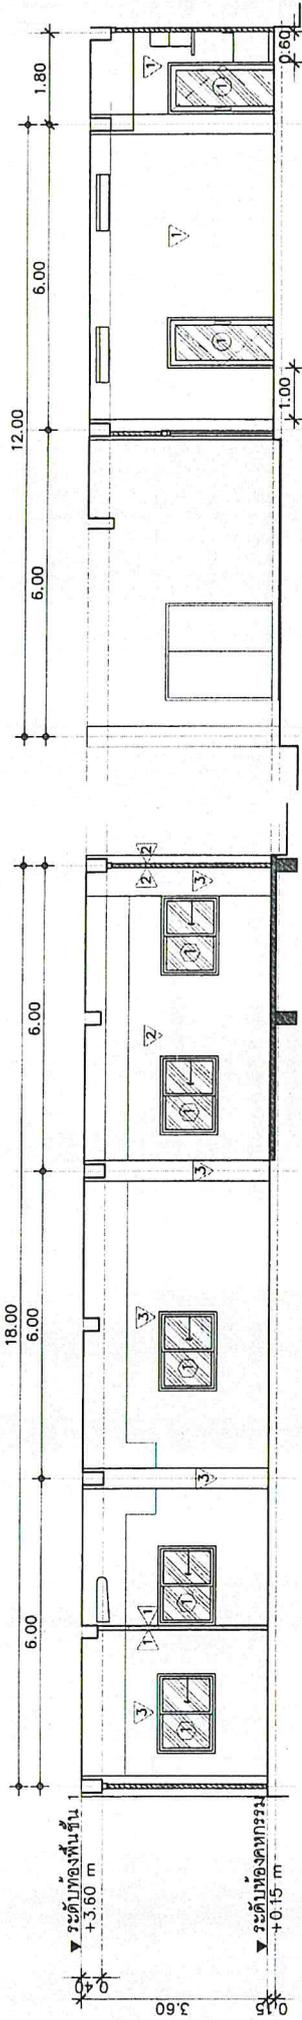


รูปด้าน 1

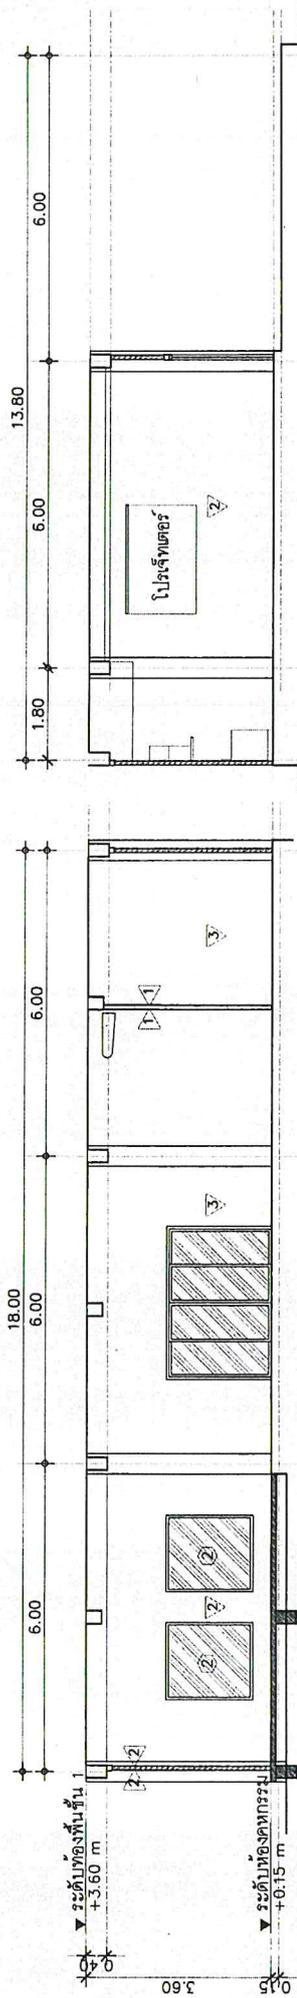

รูปด้าน 3

รูปด้าน 4

ตัวอักษรไทยแบบแอสเทอติก สูง 20 ซม.
"แบบอักษรและไลเซนซิง"
ยกทอป 20 มม TH Sarabun New bold

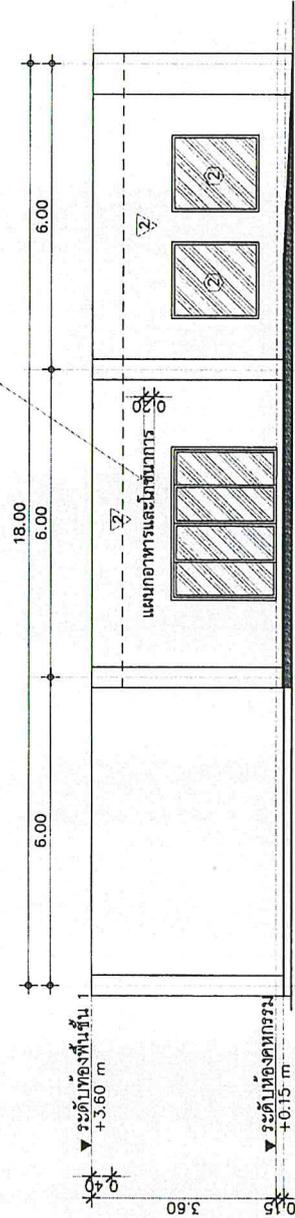

รูปด้าน 5

รูปด้านหลังปรับปรุง
มาตราส่วน 1 : 100



สำนักงานปลัดกระทรวงฯ
กระทรวงสาธารณสุข กรุงเทพมหานคร

ปรับปรุงซ่อมแซมห้องตรวจรวม
สถานคุ้มครองและพัฒนาอาชีพบ้านเกร็ดระยอง กรุงเทพฯ
กรมการศึกษาดูงานและสถาบันครอบครัว
กลุ่มออกแบบเพื่อกลุ่มเป้าหมายพิเศษ สำนักงานปลัดกระทรวงฯ
กระทรวงการพัฒนาสังคมและความมั่นคงของมนุษย์

ชื่อวง /
เขียนแบบ
สถาปนิก
วิศวกรโยธา

นายสุปรีดี อิมทรงเติม
เอกวิมลพร บัวใหญ่รักษา
นายชินวัตร ศรีชาติ

นางสาว /
เขียนแบบ
สถาปนิก
วิศวกรโยธา

นางสาวสุคนธ์ ไพโรจน์พิศวงโยธา
วิศวกรโยธา
นายรัตน ออมจรรยา
วิศวกรโยธา
นายบัณฑิต พิสูจน์แนวทางพิศวงโยธา
วิศวกรโยธา

นายณันท์ภพล พานทอง
วิศวกรโยธา
นายณายนณรงค์ศักดิ์ แก้วกระโทก
วิศวกรโยธา

เลขที่แบบ
พท.169004
ตุลาคม 2568
1 : 100
A-07

นายพิศิษฐ์ อู่พิล
ผู้อำนวยการกลุ่มออกแบบ
บริษัทสถาปนิก บริษัทระยองพัฒนาเมือง

<p>1</p> <p>ประตูบานสวิงเดี่ยวอลูมิเนียม วงกบประตูอลูมิเนียม ความหนาไม่น้อยกว่า 2 มม. สีขาว บานประตูอลูมิเนียม ความหนาไม่น้อยกว่า 5 มม. สีขาว ลูกบิด กระดาษใย หนาไม่น้อยกว่า 30 ซม. มีฉนวนกันเสียง ยาวในด้ากว่า 30 ซม. อุปกรณ์ล็อค ไซดักพรตี่ประตู่ ตามมาตรฐานผู้ผลิต</p>	<p>1</p> <p>หน้าต่างบานเลื่อนอลูมิเนียม วงกบประตูอลูมิเนียม ความหนาไม่น้อยกว่า 2 มม. สีขาว บานประตูอลูมิเนียม ความหนาไม่น้อยกว่า 2 มม. สีขาว ลูกบิด กระดาษใย หนาไม่น้อยกว่า 5 มม. อุปกรณ์ล็อค ตามมาตรฐานผู้ผลิต</p>	<p>2</p> <p>หน้าต่างบานติดกับที่ วงกบประตูอลูมิเนียม ความหนาไม่น้อยกว่า 2 มม. สีขาว บานประตูอลูมิเนียม - ลูกบิด กระดาษใย หนาไม่น้อยกว่า 6 มม. มีฉนวนกันเสียง ยาวในด้ากว่า 30 ซม. อุปกรณ์ล็อค -</p>



หน้าต่าง

หน้าต่าง

ประตู


แบบขยายประตู-หน้าต่าง
มาตราส่วน 1 : 50

<p>สำนักงานปลัดกระทรวงฯ กระทรวงศึกษาธิการและวัฒนธรรม</p>	<p>ปรับปรุงซ่อมแซมห้องกิจกรรม สถานคุ้มครองและพัฒนาอาชีพบ้านกึ่งมิตรราชการ กรุงเทพฯ กรมกรรมาธิการสงเคราะห์และสงเคราะห์คนพิการ กลุ่มออกแบบเพื่อกลุ่มเป้าหมายพิเศษ สำนักงนปลัดกระทรวงฯ กระทรวงการพัฒนาสังคมและความมั่นคงของมนุษย์</p>	<p>ผู้ตรวจ/เขียนแบบ สถาปนิก วิศวกรโยธา</p>	<p>นายสุปธิ์ อินทรเทียม เอกรินทร์ บัวใหญ่รักษา นายชินวัตร ศรีชาติ</p>	<p>วิศวกรโยธา วิศวกรโยธา วิศวกรโยธา</p>	<p>นางสาวสุคนธ์ ไพรัชสิริวิศวกรโยธา นายธนาต ออมสุระ นายภคิณีชัช ชิววิวัฒนาพทวี่วิศวกรโยธา</p>	<p>นายบันทึบพล พานทอง วิศวกรโยธานายอมระงศักดิ์ศักดิ์ แก้วมกระโทก</p>	<p>เลขที่แบบ พ.ม. 69004 ตุลาคม 2568 1 : 100 A-08</p> <p>นายพิศิษฐ์ อยู่พิล ผู้อำนวยการกลุ่มออกแบบฯ บริษัทสถาปนิก บริษัทระหวางกรมที่ปรึกษา</p>
--	--	--	---	---	---	--	---

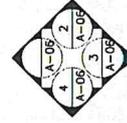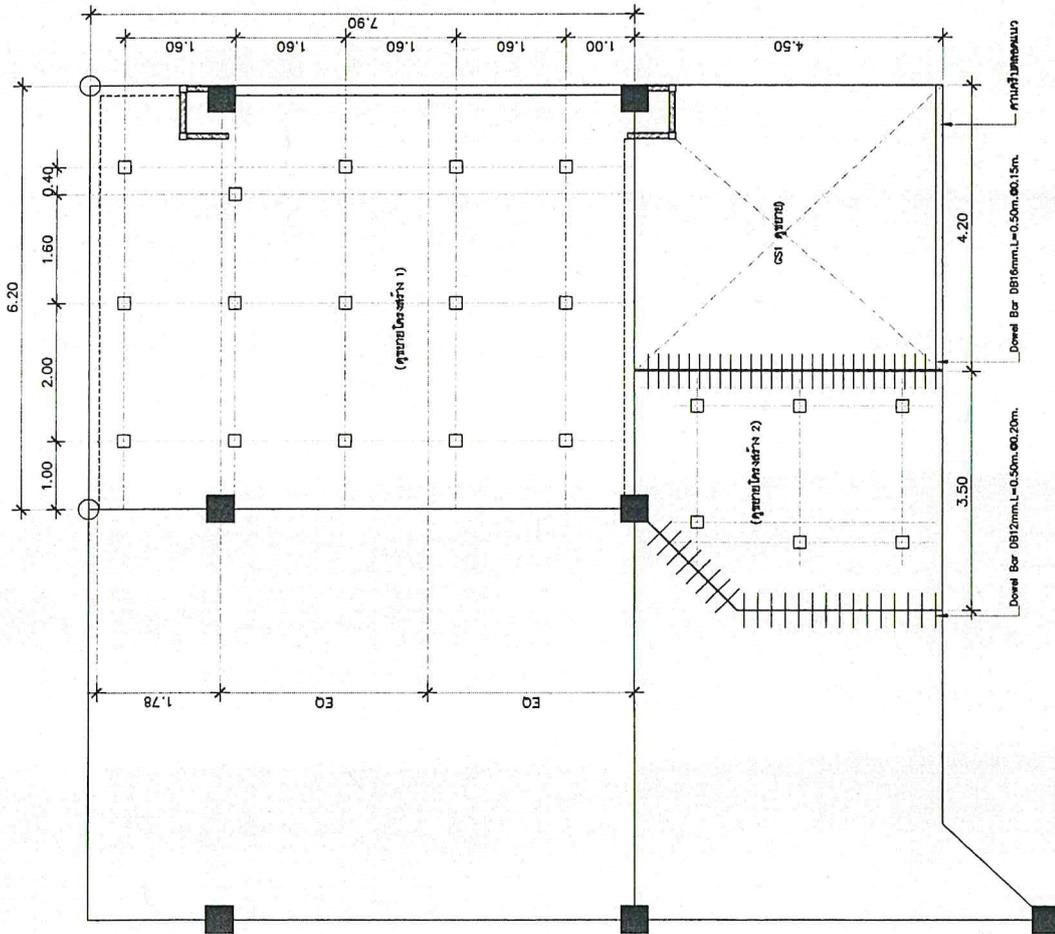


แปลนเสาเข็ม ฐานราก คาน
มาตราส่วน 1 : 75

 สำนักงานปลัดกระทรวงฯ กระทรวงทรัพยากรธรรมชาติและสิ่งแวดล้อม	ปรับปรุงข้อมูลแห่งโครงการ สถานคุ้มครองและพัฒนาอาชีพบ้านเกร็ดกระถาง กรุงเทพฯ กรมทรัพยากรธรรมชาติและสภาพัฒนาเศรษฐกิจ กลุ่มออกแบบเพื่อกลุ่มบ้านเกษตรพิเศษ สำนักงานปลัดกระทรวงฯ กระทรวงการพาณิชย์และกรมส่งเสริมการค้าระหว่างประเทศ		สัชจาง / เติญแบบ สถาปนิก วิศวกรโยธา	นายสุปรัด อินทเทียม เกรทินทร์ บัวใหญ่รักษา วิศวกรโยธา	วิศวกรโยธา วิศวกรโยธา วิศวกรโยธา	นางสาวสุดานันท์ ไพโรสิงห์ นายธนต อ่อนอุระ นายเกียรติดี ฑฑ ชิววัฒนาพงศ	วิศวกรโยธา วิศวกรโยธา วิศวกรโยธา	นายหน้ทปท พานทอง นายณายณแยงศักดิ์ แก้วกระโถก	เลขที่แบบ พท. 69004 ตุลาคม 2568 1 : 75 S-01
	นายพิศิษฐ์ อยุ่พิ วิศวกรโยธา วิศวกรโยธา								

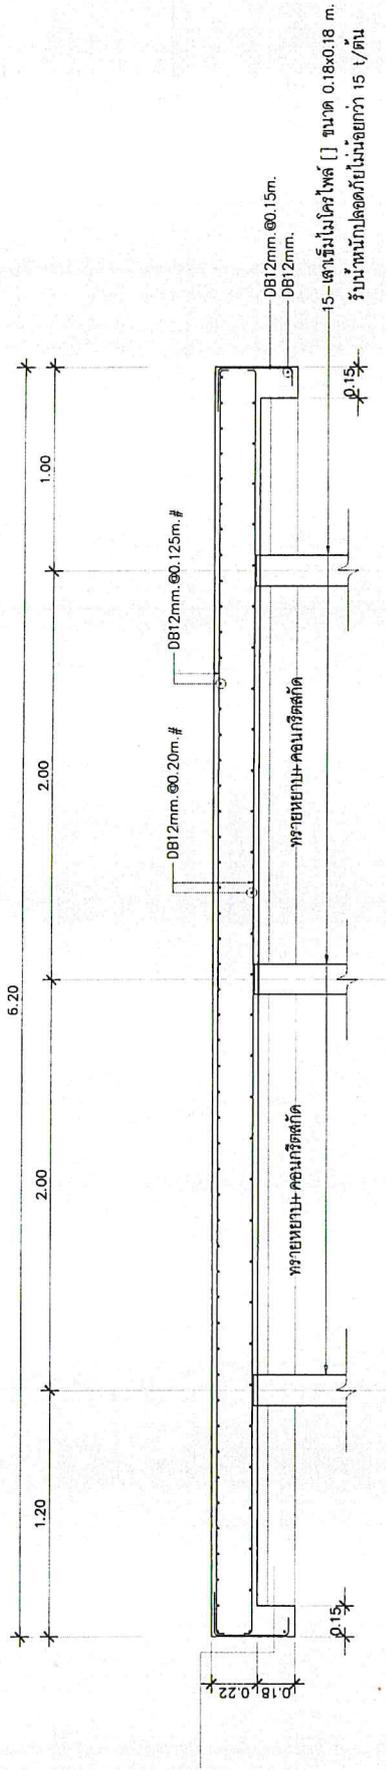

แบบขยายโครงสร้าง 1

มาตราส่วน 1 : 25

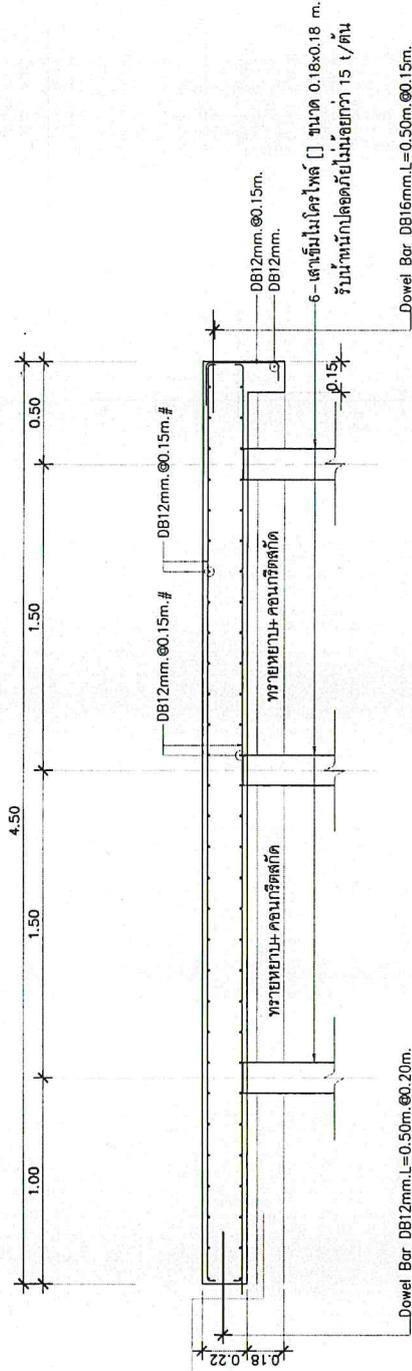

แบบขยายโครงสร้าง 2

มาตราส่วน 1 : 25



สำนักงานปลัดกระทรวง
กระทรวงศึกษาธิการ

ปรับปรุงซ่อมแซมห้องคหกรรม
สถานคุ้มครองและพัฒนาอาชีพบ้านเกร็ดตระการ กรุงเทพฯ
กรมการศึกษานอกโรงเรียนและสถาบันครอบครัว
กลุ่มออกแบบเพื่อกลุ่มเป้าหมายพิเศษ สำนักงานปลัดกระทรวงฯ
กระทรวงการพัฒนาสังคมและความมั่นคงของมนุษย์


ผู้ตรวจ / นายสุชาติ อินทร์เยี่ยม
สถาปนิก เกรียงเพชร บัวใหญ่รักษาวิศกรโยธา
วิศวกร โยธา นายอินวัตร ศรีชาติ

นางสาวสุคนธ์ ไพโรจน์วิศกรโยธา
นายธเนศ อ่อนจนะ
นายวิวัฒน์ ธีววัฒนพงศ์วิศกรโยธา

นายมนต์พืด พานทอง
วิศกรโยธานายธเนศศักดิ์ แดงกระโทก
วิศกรโยธา

นายพิเชษฐ์ อยู่พิล
ผู้อำนวยการกลุ่มออกแบบฯ
นายธีรภานุณ ปัตตะระทรวงการเขียนร่าง

เลขที่แบบ
พ.จ. 69004
ชุดเลข 2568
1 : 25
S-02

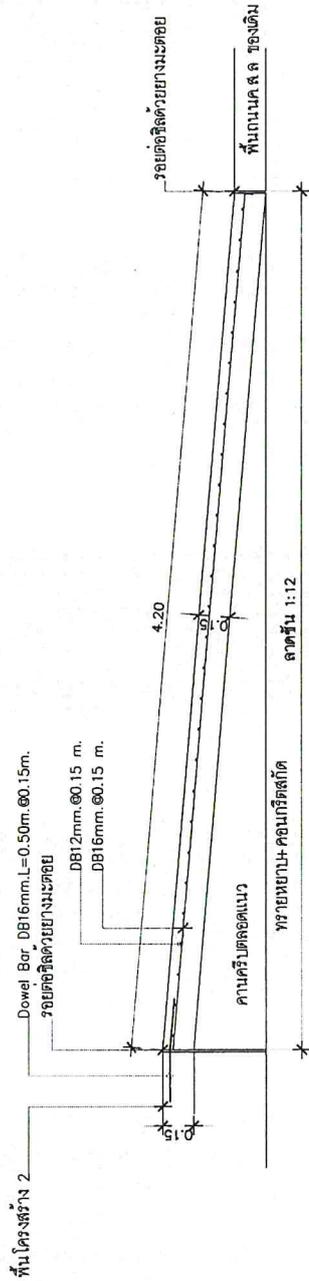

แบบขยายโครงสร้าง GS1
มาตราส่วน 1 : 25



สำนักงานปลัดกระทรวง
กระทรวงมหาดไทย กรุงเทพมหานคร

ปรับปรุงข้อมูลแผนที่โครงการ
สถานคุ้มครองและพัฒนาอาชีพบ้านเกร็ดตระการ กรุงเทพฯ
กรมการปกครองและสวัสดิการและสถาบันครอบครัว
กลุ่มออกแบบเพื่อกลุ่มเป้าหมายพิเศษ สำนักงานปลัดกระทรวงฯ
กระทรวงการพัฒนาสังคมและความมั่นคงของมนุษย์

ผู้ร่าง / เขียนแบบ	นายสุวิทย์ อินทวิเชียร	วิศวกรโยธา
สถาปนิก	เอกรินทร์ บัวใหญ่รักษา	วิศวกรโยธา
วิศวกรโยธา	นายชินวัตร ศรีชาติ	วิศวกรโยธา

นางสาวสุดคุณ ไพโรจน์	นางสนทนพภัทร พานทอง
นายธเนศ อ่อนจระ	วิศวกรโยธา
นายเกียรติชัย ชิววัฒนาพงษ์	วิศวกรโยธา

นายพิศิษฐ์ อยุ่พล
ผู้อำนวยการกลุ่มออกแบบฯ
ปฎิบัติราชการ ปลัดกระทรวงมหาดไทย

เลขที่แบบ
พ.ม.ล.69004
ตุลาคม 2568
1 : 25
S-03